


ПЛАН ТИМЧАСОВОГО ЗЕМЛЕКОРИСТУВАННЯ


ТОВ "І" "

Площа - 89.46 га.

Промзона

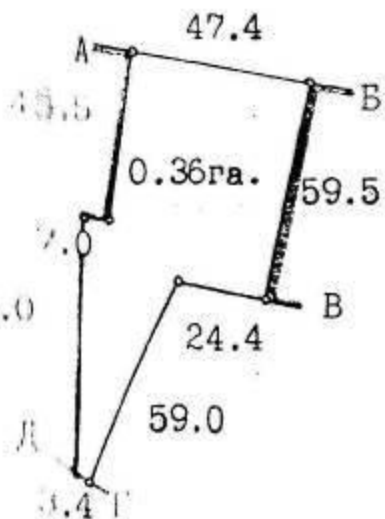


Будинок рибалки

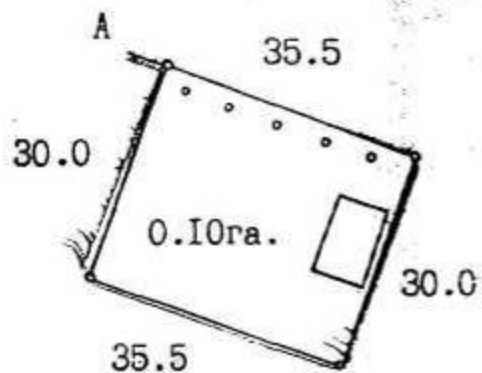

Масштаб: 1:1000

Ставок

Масштаб: 1:2000

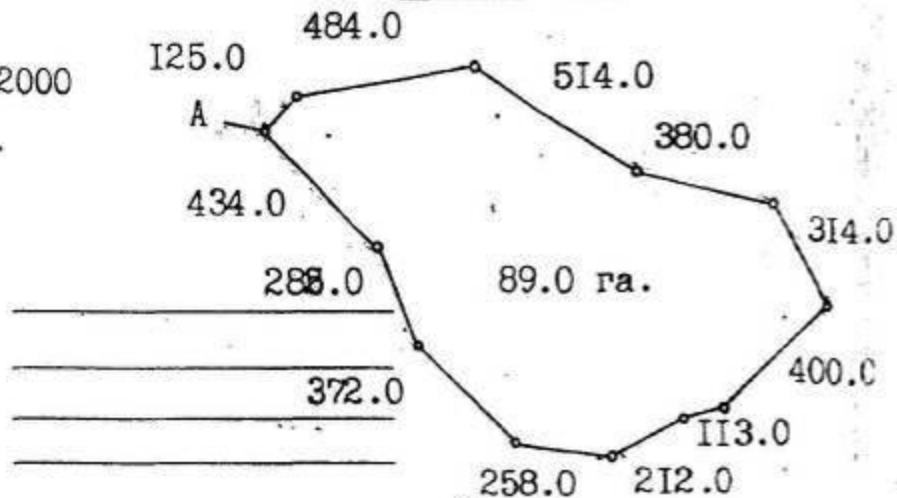

Інженер-землевпорядник

Handwritten signature

Бакалейко Ю.М.

ДОГОВІР
НА ПРАВО ТИМЧАСОВОГО КОРИСТУВАННЯ
ЗЕМЛЕЮ
(В ТОМУ ЧИСЛІ НА УМОВАХ ОРЕНДИ)

ЗАТВЕРДЖЕНИЙ
Постановою Ради Міністрів УРСР
від 10 квітня 1990 р. № 90

