



ПЛАН МЕЖ ОБМЕЖЕНЬ І СЕРВІТУТІВ ЗЕМЕЛЬНОЇ ДІЛЯНКИ

Землекористувач: громадянка [REDACTED]
 Адреса ділянки: смт Зеленівка вул. [REDACTED]

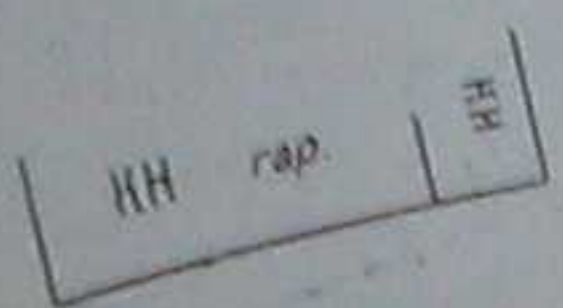

Таблиця довжин ліній

№	Довжина
1-2	6,77
2-3	27,17
3-4	23,88
4-5	29,97
5-1	21,51

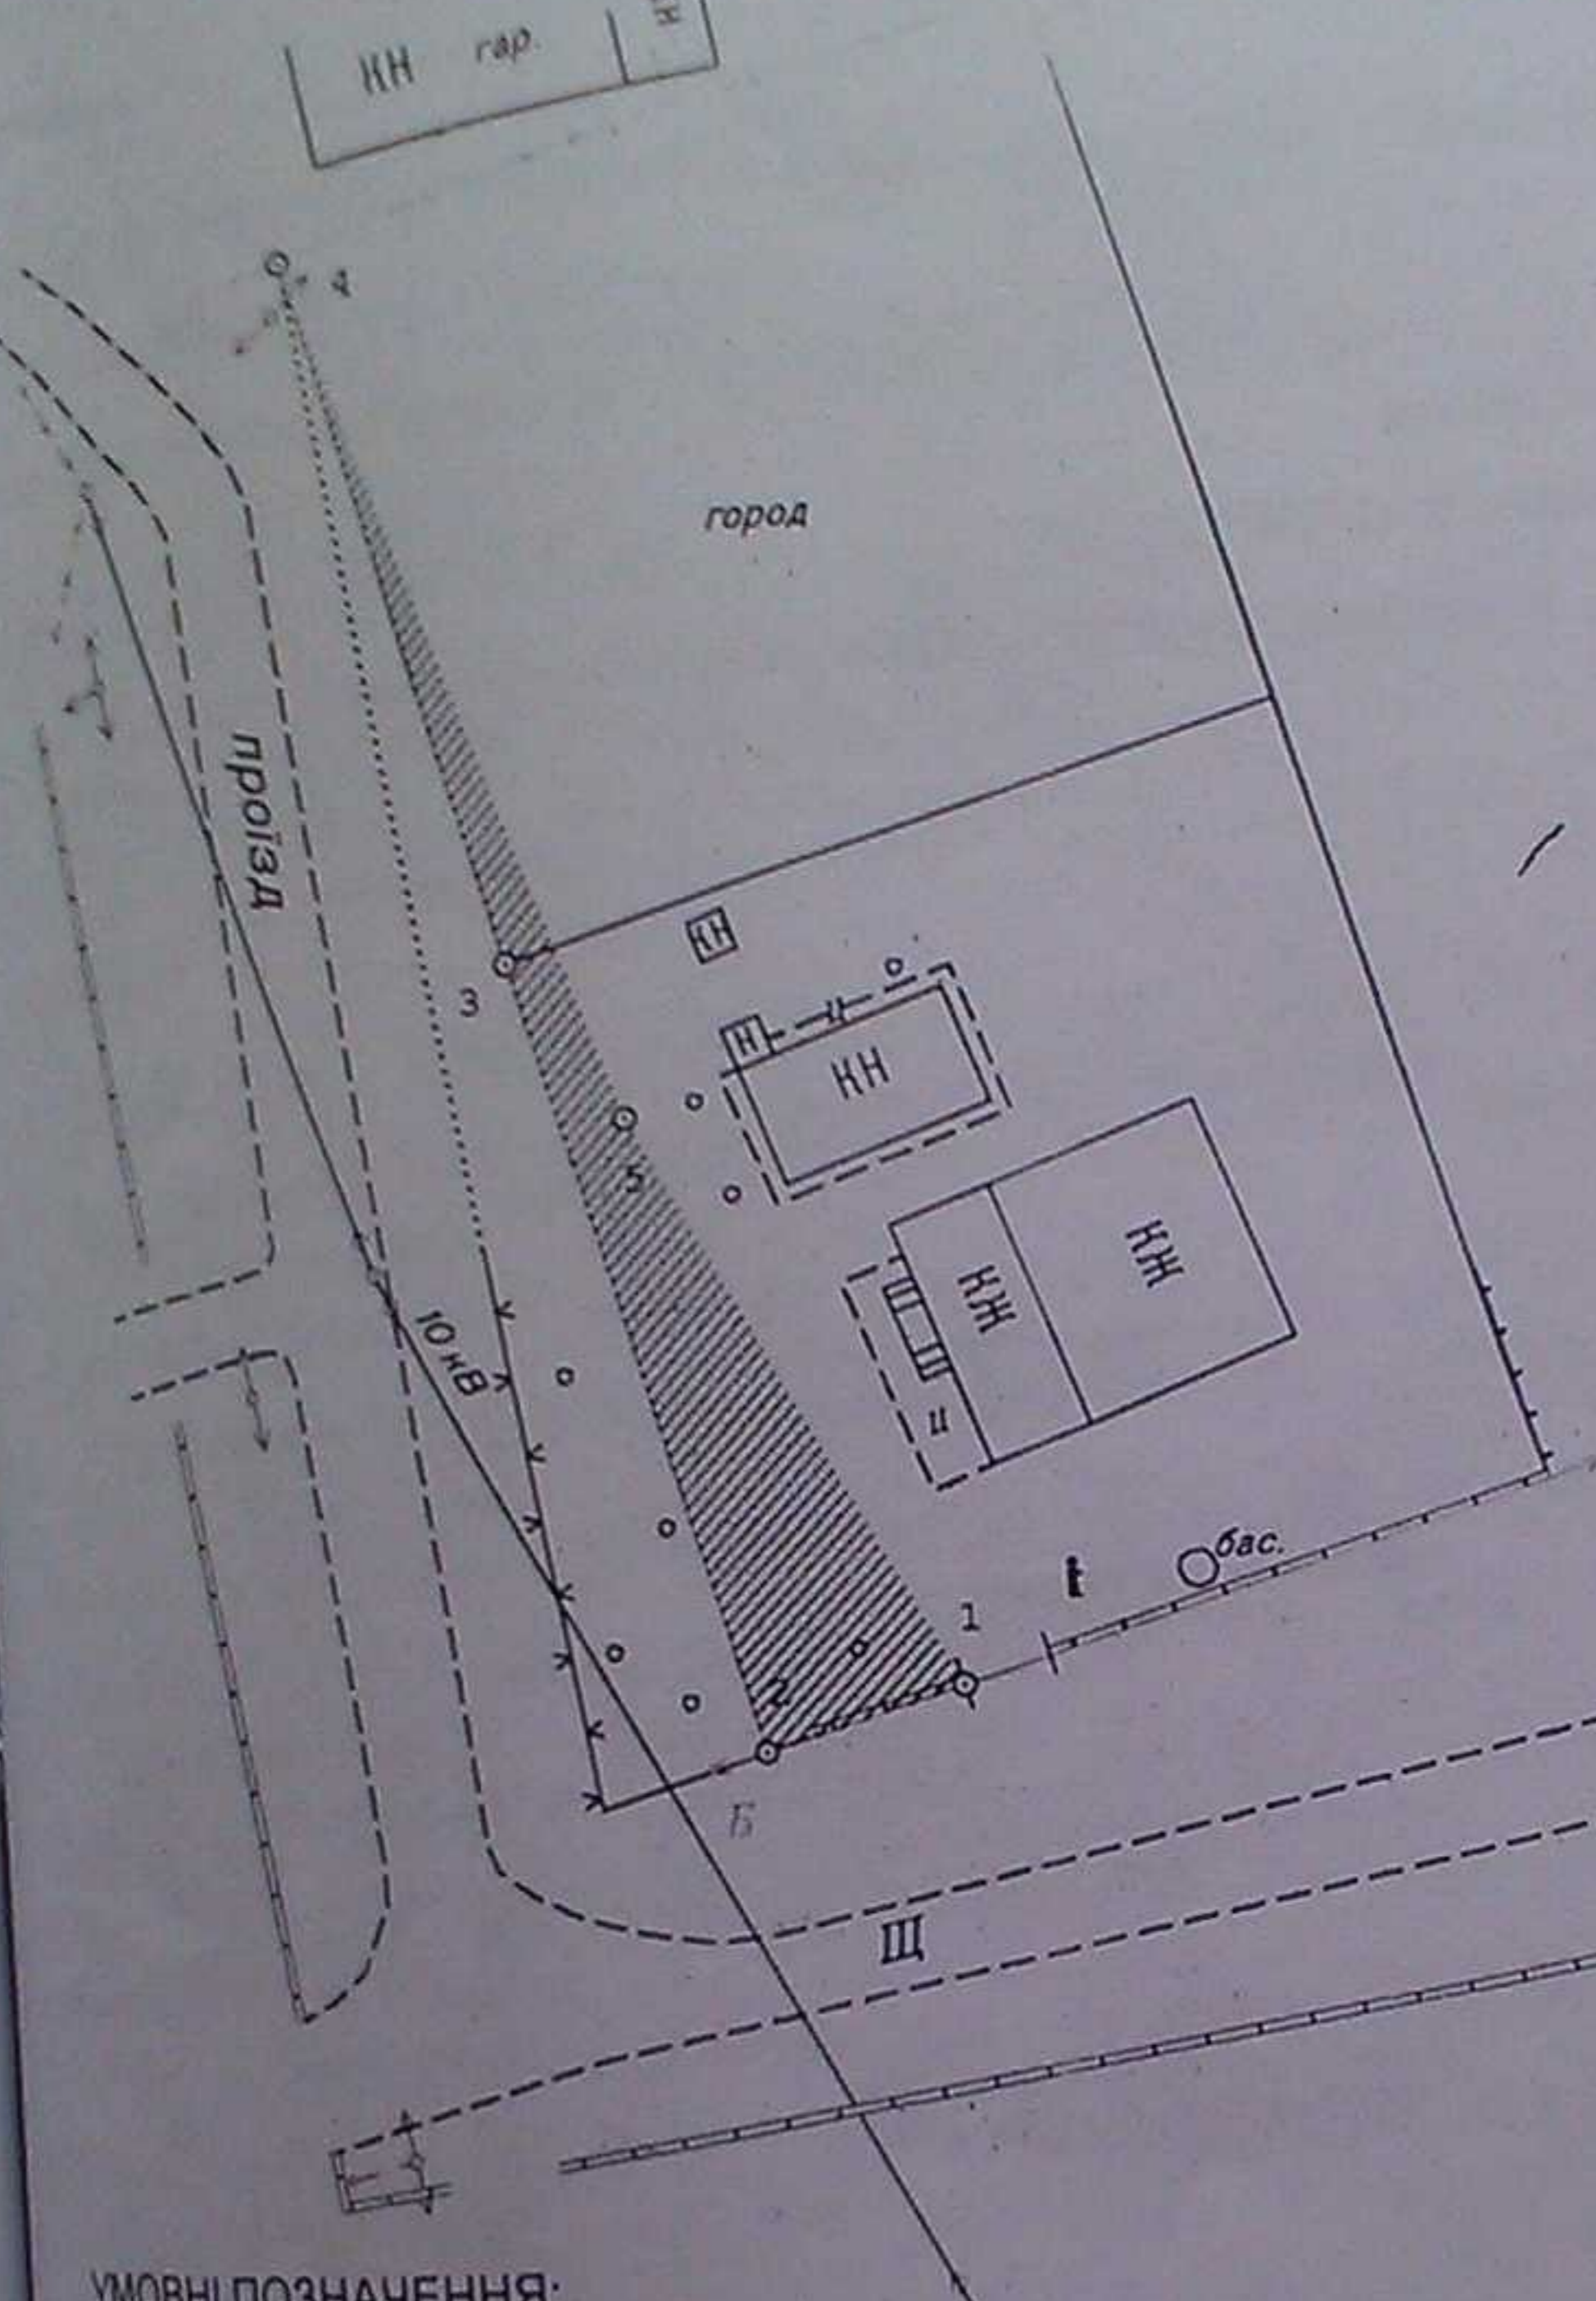

УМОВНІ ПОЗНАЧЕННЯ:

- земельна ділянка площею 0,1340 га, яка пропонується для відведення у власність гр-ці [REDACTED]
- частина земельної ділянки площею 0,0125 га, яка знаходиться в охоронній зоні ЛЕП 10 кВ

№ п/п	Підстава для встановлення обмежень	Код	Відстань	Площа земельної ділянки ділянки, на якій діє сервітут
1	"Правила охорони електричних мереж" затверджених постановою КМУ України від 04.03.97 р. за № 209	4.3 В санітарно-захисній зоні інженерно-технічних споруд і комунікацій: лінія ЛЕП	10 м - вліво 10 м - вправо від ЛЕП 10 кВ	0,0125 га



Директор ТОВ "Парцела"

...../Б. Г. Костюк/